




Voorgevel [incl. beplating]

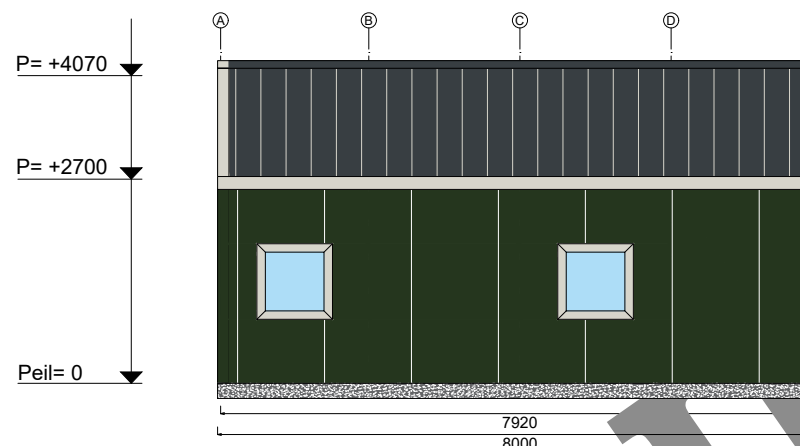


Rechtergevel [incl. beplating]

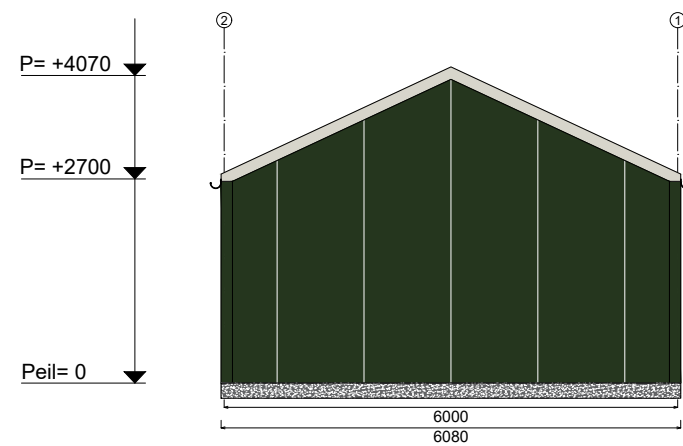


Achtergevel [incl. beplating]

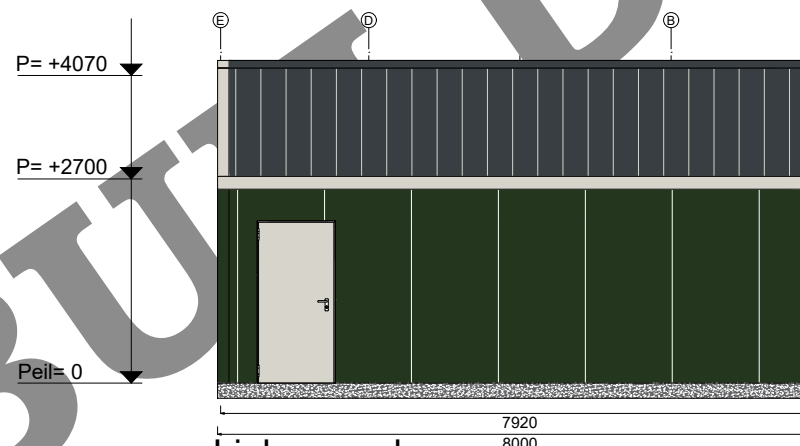

Linkergevel [incl. beplating]

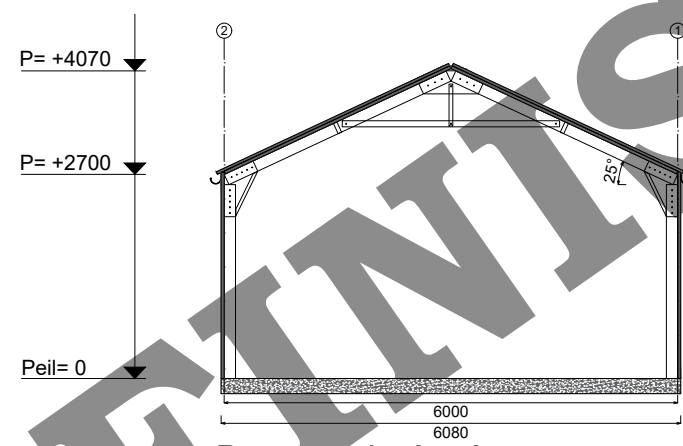

Doorsnede A - A [incl. beplating]

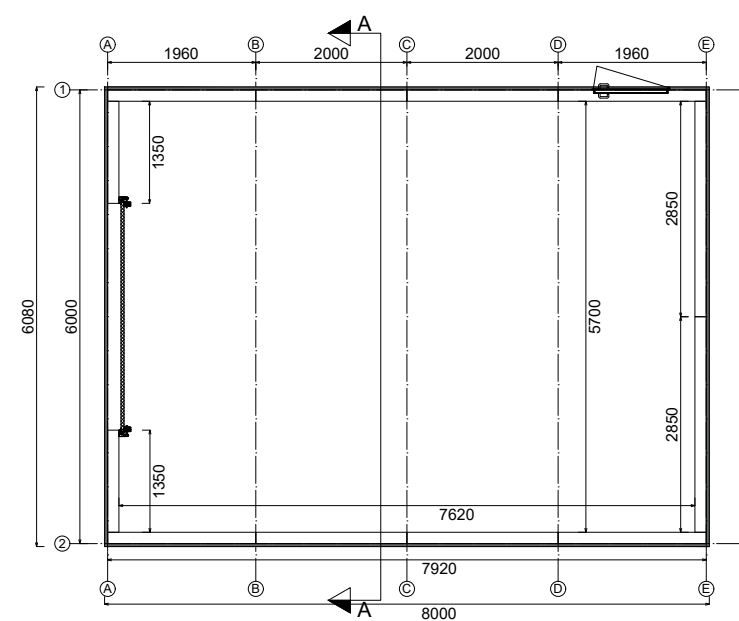

Plattegrond [incl. beplating]

FINISH BUILDING
nr. 1 in zelfbouwloodsen

Van IJsendijkstraat 383 - 1442 LB - Purmerend
info@finish-building.nl - www.finish-building.nl - Tel: 0299-451200

© Copyright Finish Profiles BV.
Niets van deze tekening mag worden vervaardigd en/of openbaar gemaakt door middel van druk, fotokopie, film of op welke andere wijze ook, zonder voorafgaande schriftelijke toestemming.
Deze tekening is gebaseerd op een ontwerp van Finish Profiles BV, die aan haar ontwerp de haar toekomende rechten ontleent.

Tekening : **OF-01** **CONCEPT**

Staalconstructie
Product norm : NEN-EN 10346
Materiaal : S320
Conservering : verzinkt 275 gram/m²
Uitvoeringsklasse : EXC2

Afmeting staalframe : **C150**
6,00 m x 7,92 m x 3,00 m

Dakhellingshoek 25° graden

Klantnaam / Referentie :
Finish Building

Projectnummer : xxxxx

Datum : 00-00-2018 Getekend : NG

Schaal : 1 : 100 [MM] Formaat : A3